


Vue cuisine

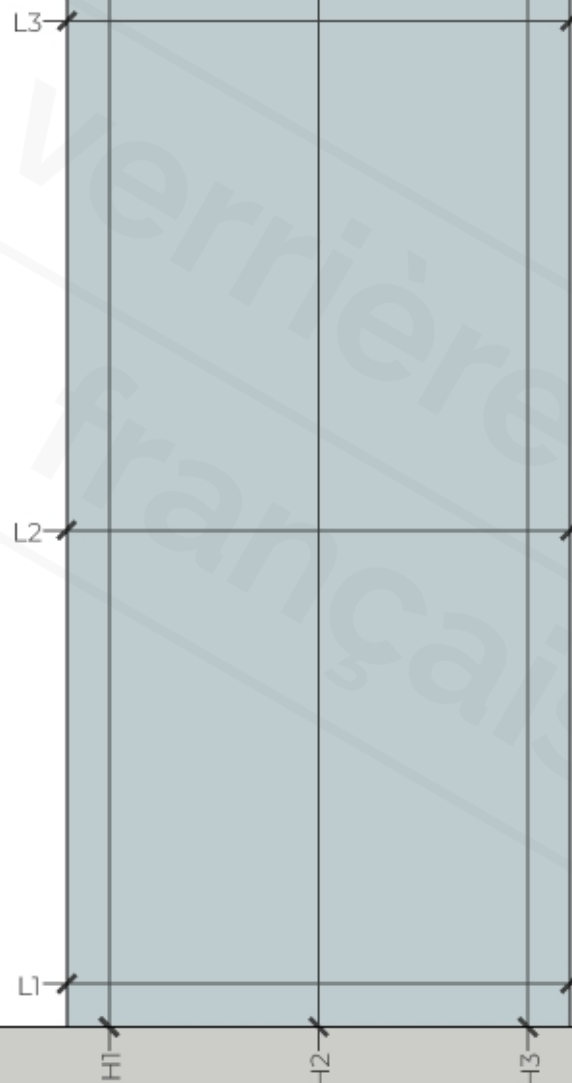

Relevé de cotes :

H1 - 2491

H2 - 2487

H3 - 2487

L1 - 1200

L2 - 1200

L3 - 1200


Nature cloison : Plafond en béton
et mur en placo

Epaisseur cloison : 750

Commentaires :

On conserve la plinthe,
Prendre 2 plats en noyer
rustique
Vu avec le client.

*Cette esquisse est fournie à des fins de présentation esthétique - Les éléments dessinés (sections de profils, styles, proportions) sont susceptibles d'évoluer et seront présentés dans la version finale du bon de commande.

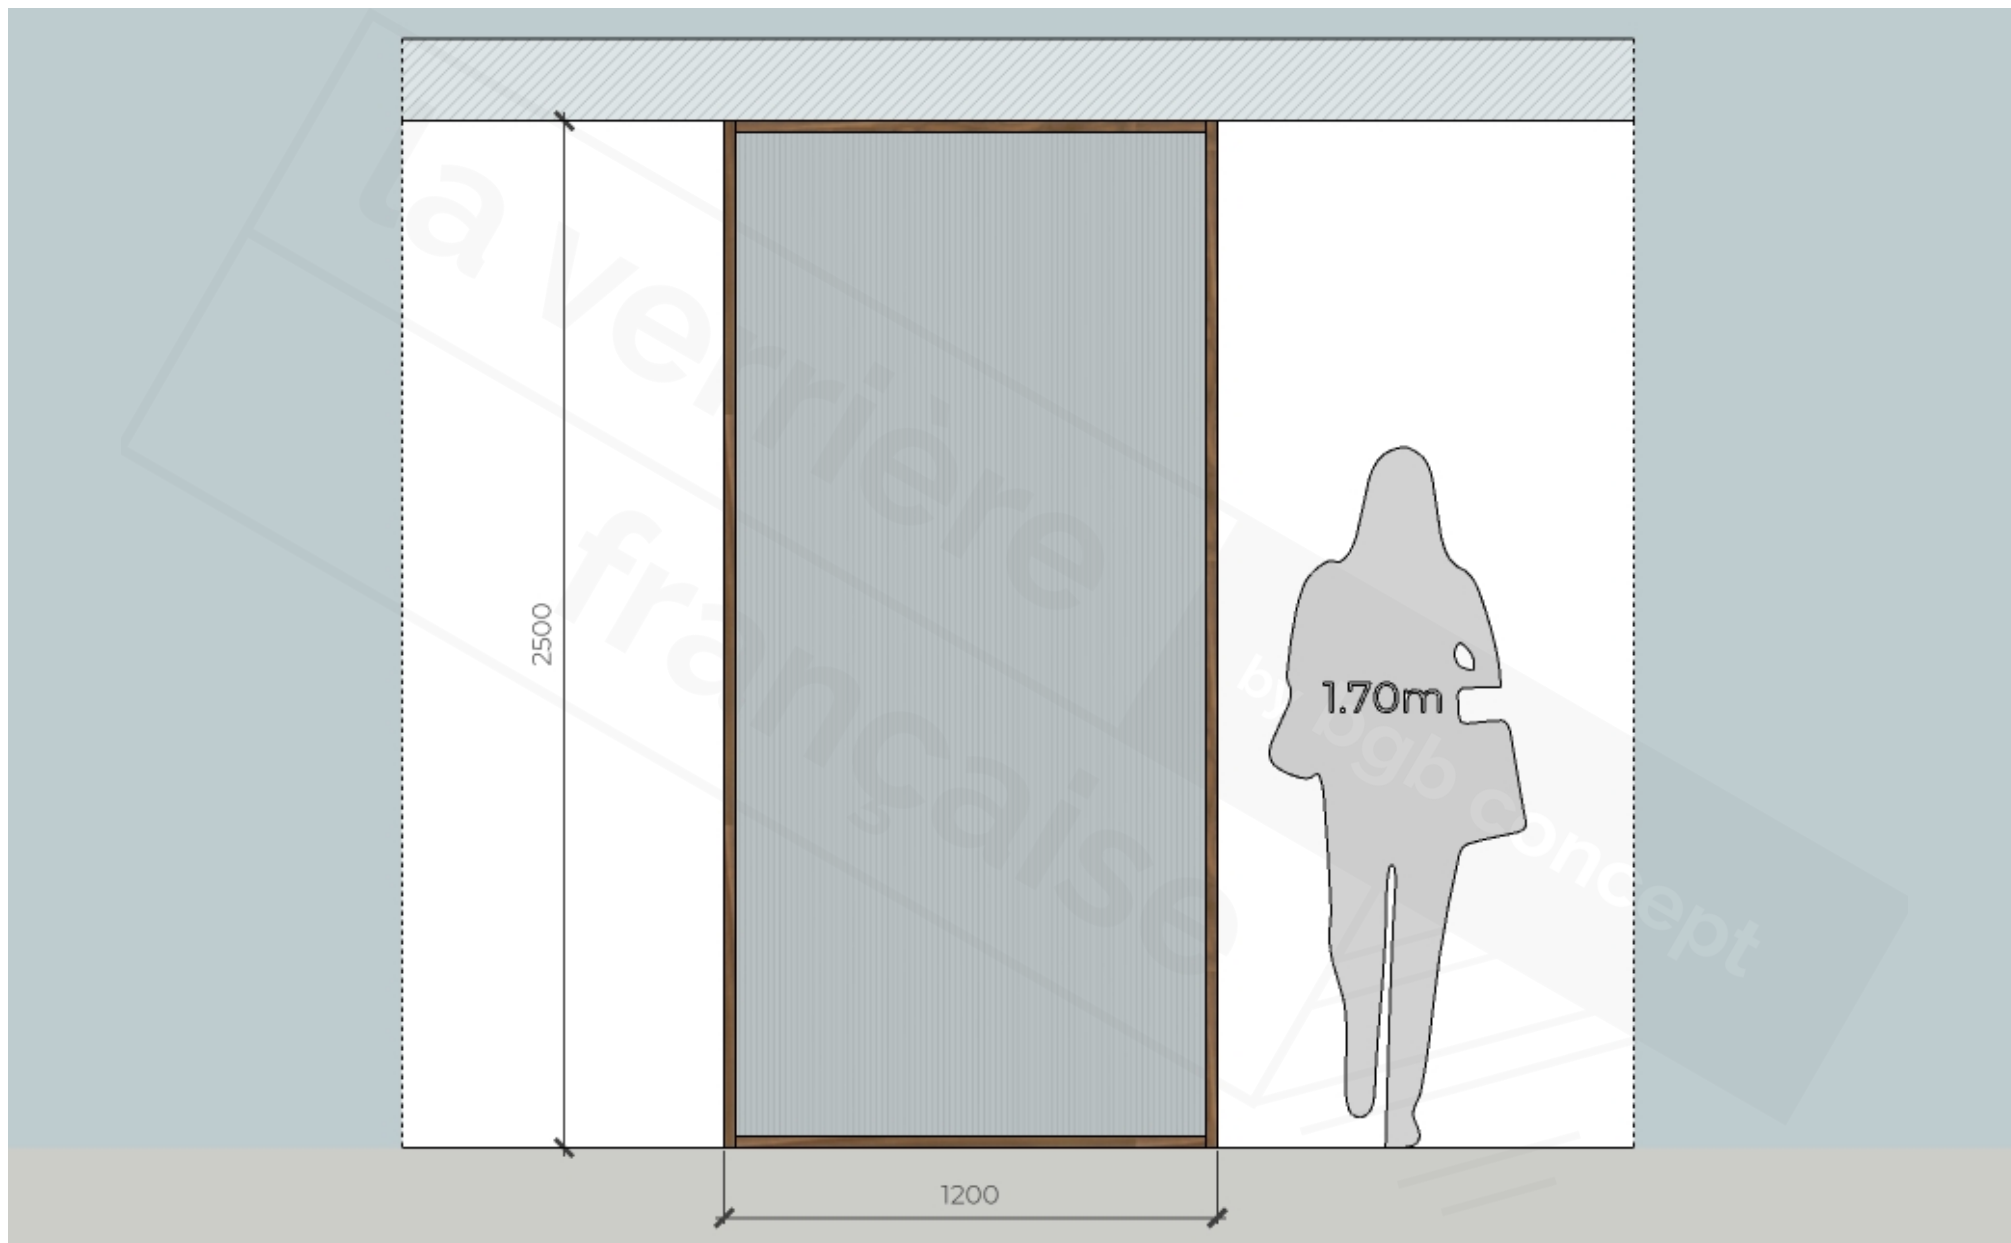

*Cette esquisse est fournie à des fins de présentation esthétique - Les éléments dessinés (sections de profils, styles, proportions) sont susceptibles d'évoluer et seront présentés dans la version finale du bon de commande.

la verrière
française

www.laverrierefrancaise.com
06 27 69 18 69 - 04 91 13 20 50

Date création : 10/07/2026
ID projet : 100485-ESQ002
Référence : Ramirez
Commercial : Antoine MATHELIN
Dessinateur : Julien SCHILLIGER

Acier
Aluminium en kit
Aluminium premium
Bois massif
Placage Chêne

Titre : Verrière cloison fixe
Finition : Noyer rustique vernis naturel
Remplissage : Vitrage Visio sun non sécurisé

Esquisse Définitif

Cette esquisse est
la propriété de
BGB CONCEPT