



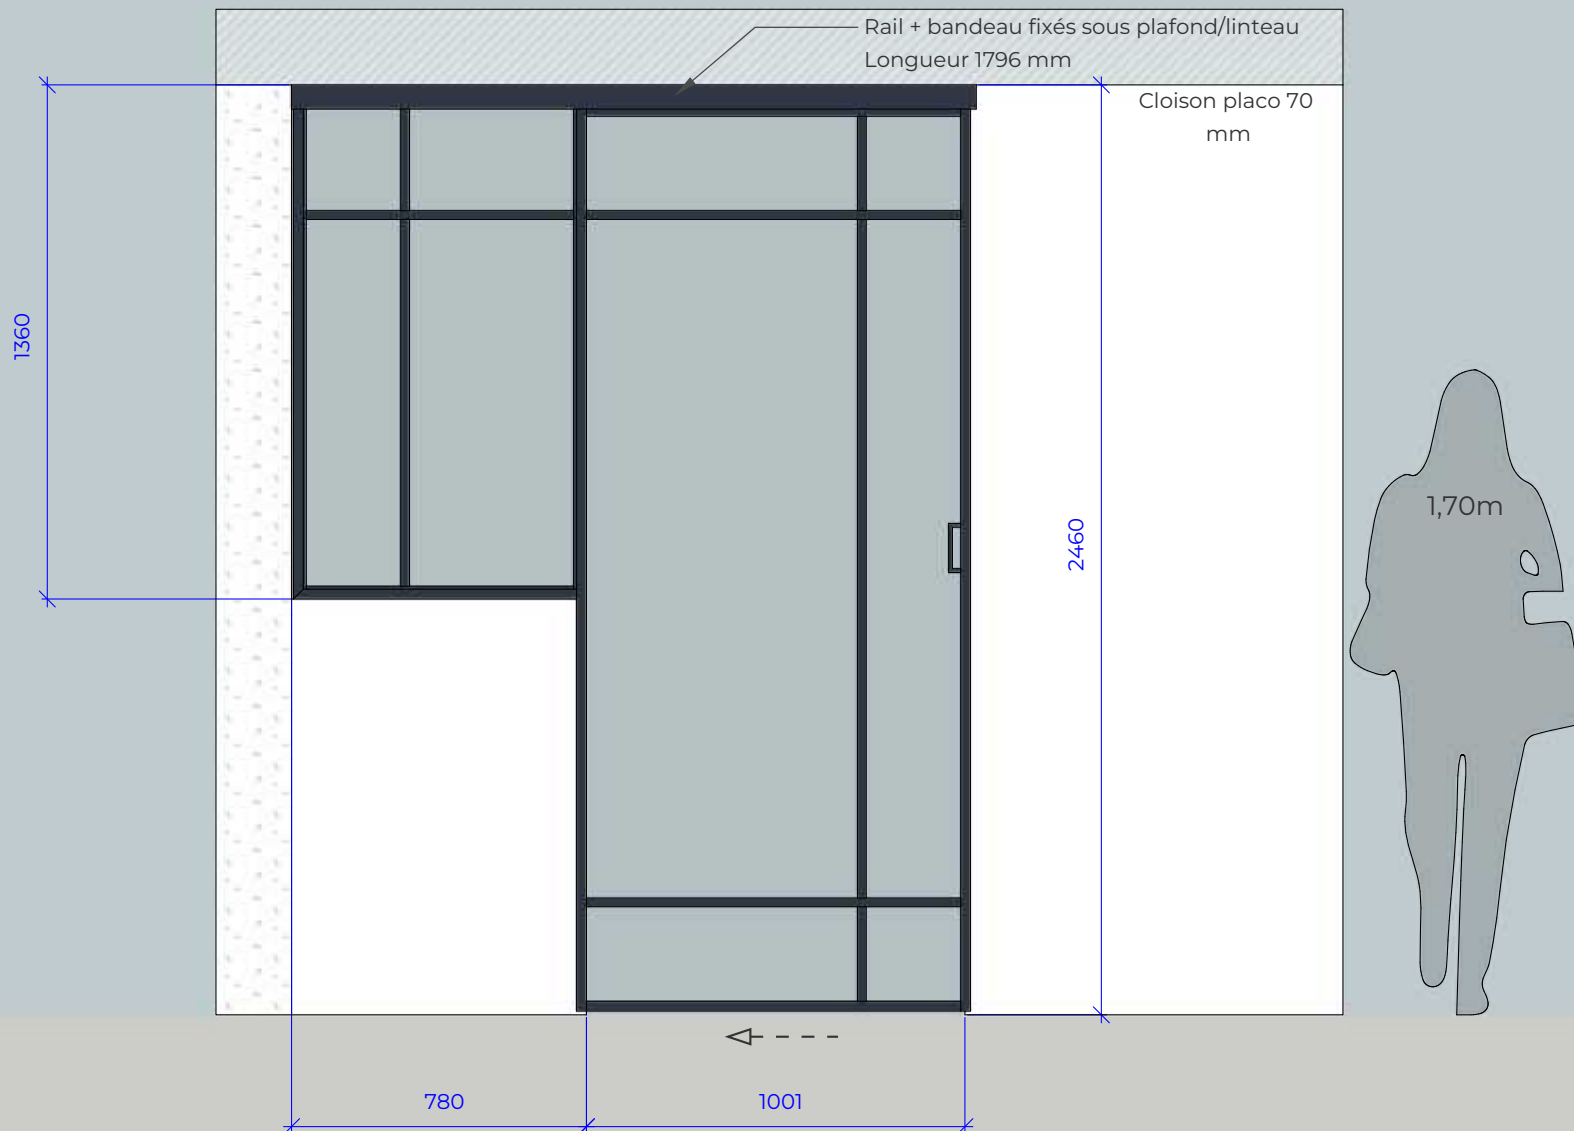

Cotes de FABRICATION
Cotes d'OUVERTURE

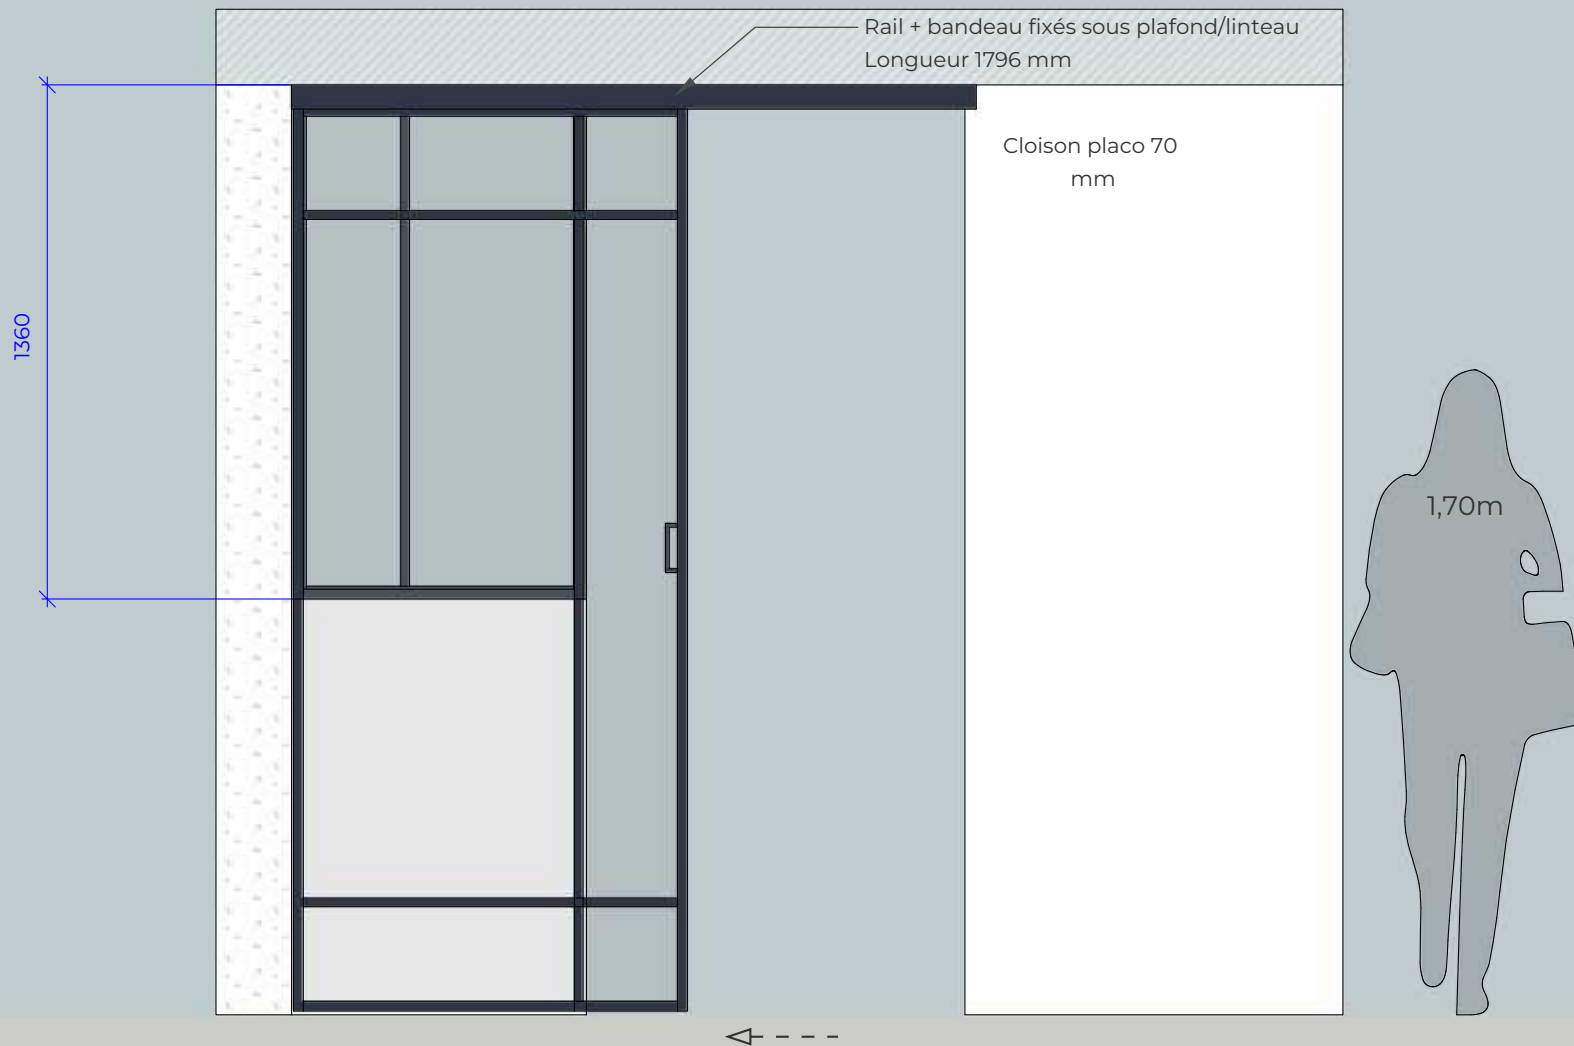

Cotes de FABRICATION
Cotes d'OUVERTURE

Côte A : 1357

Côte B : 1101

Côte C : 1347


Côte D : 2460

Côte E : 1009

Côte F : 779

Côte G : 1007

Côte H : 1778

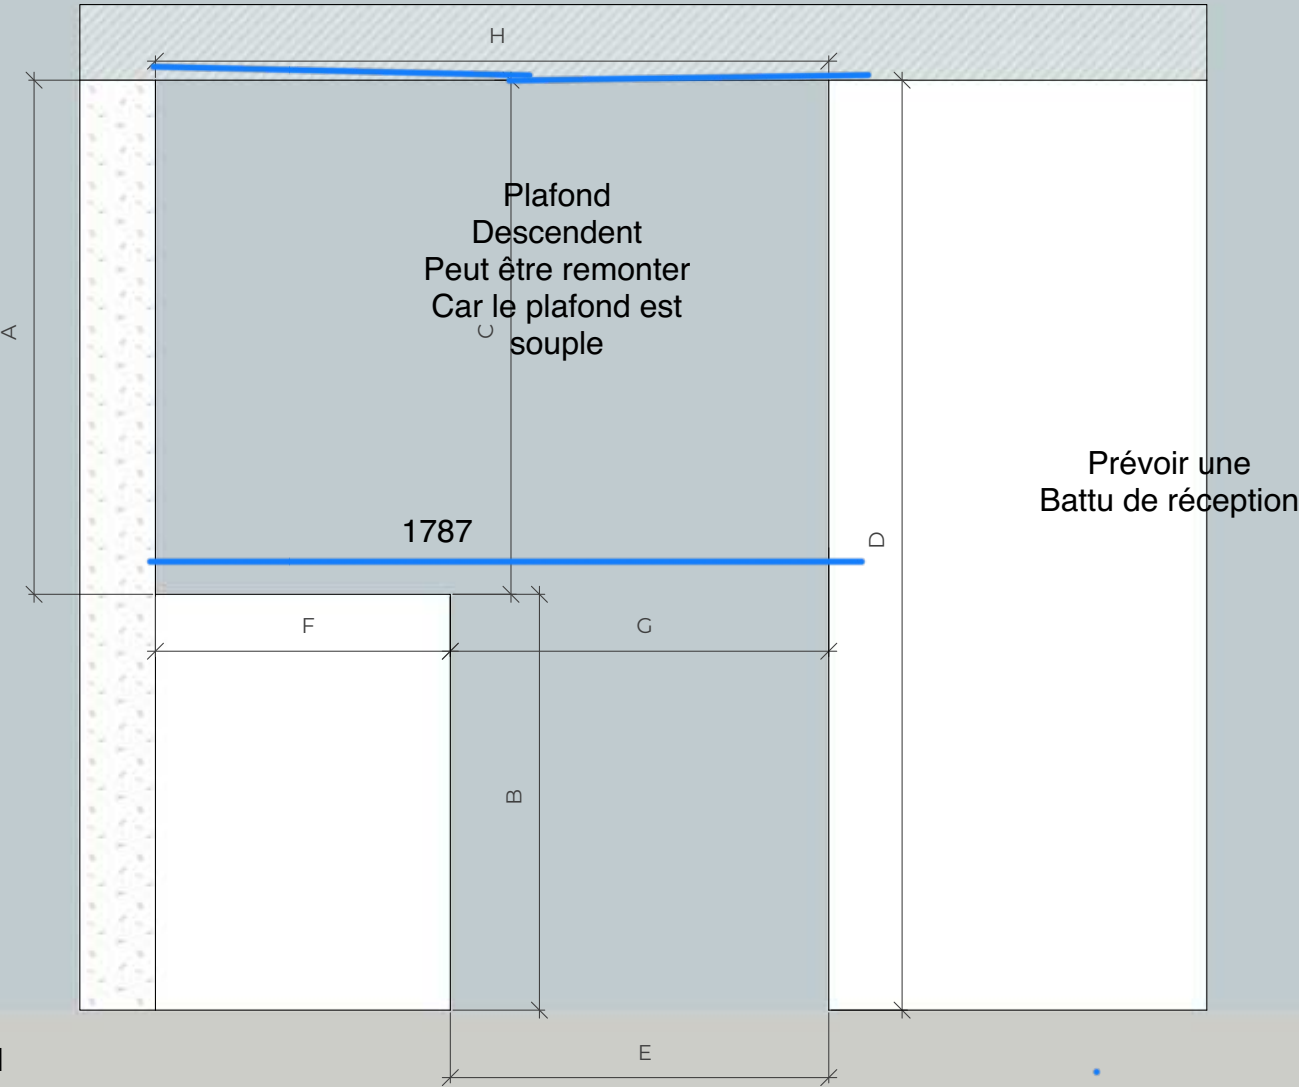

Faux plafond
Placo

Cotes de FABRICATION
Cotes d'OUVERTURE