

Cotes de FABRICATION
Cotes d'OUVERTURE

Relevé de cotes:

Portes coulissant : 1

H1 = 2460

H2 = 2460

H3 = 2457

L1 = 1290

L2 = 1296


L3 = 1295

Epaisseur cloison : 260 mm

Nature cloison : Mâchefer

Commentaires :

Ils vont retirer les plinthes
et le chauffage au mur plus
Les moulures

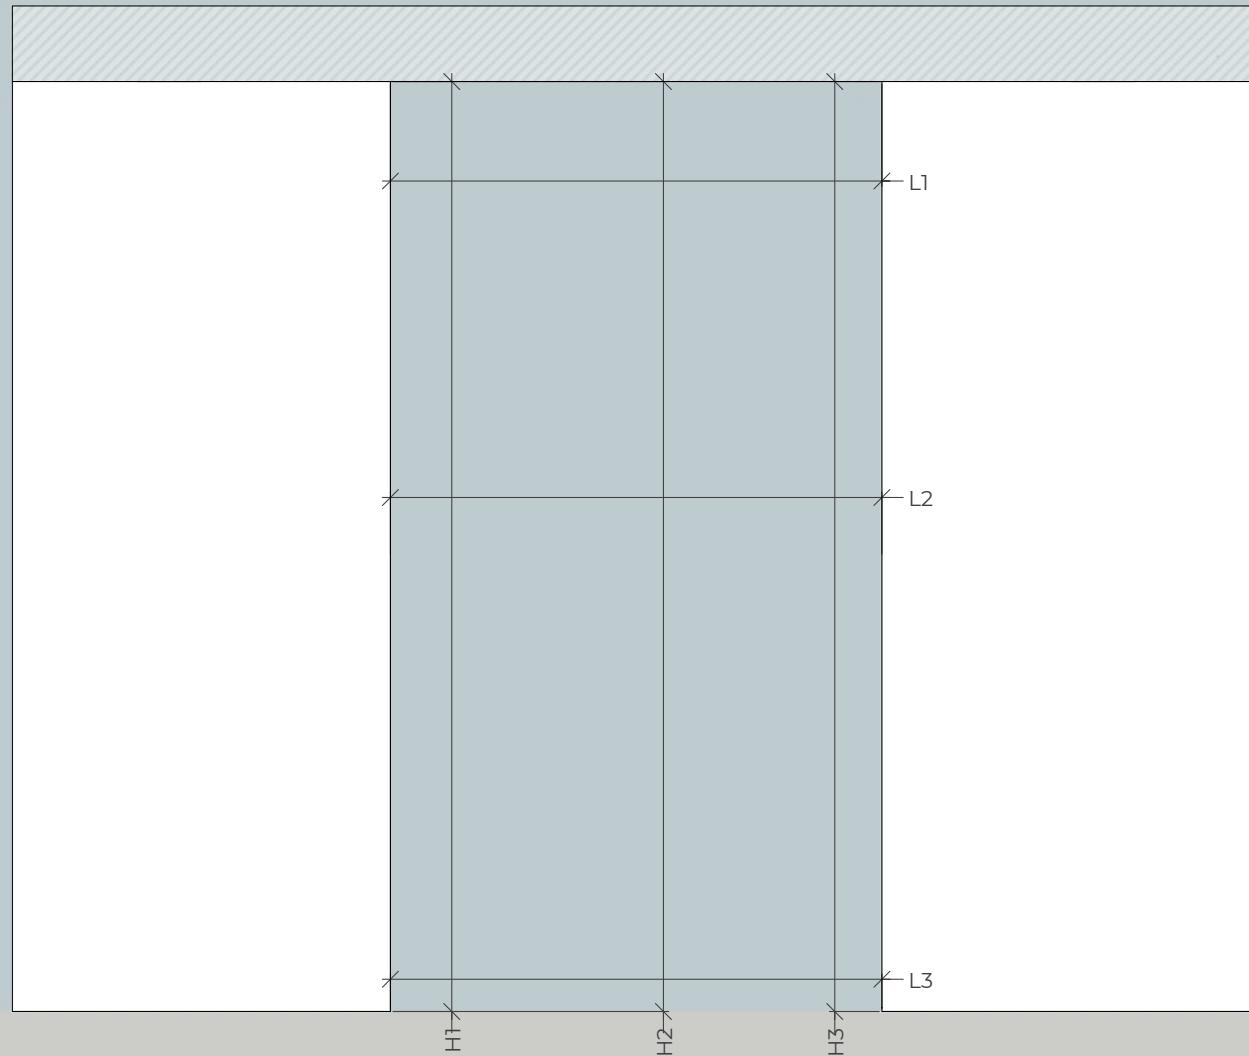

Portes coulissent: 2

H1= 2436

H2= 2436

H3= 2439

L1= 1261

L2= 1257

L3= 1255


1,70m
Epaisseur cloison:

B1: 790

B2: 750

Nature cloison:
Placo

Cotes de FABRICATION
Cotes d'OUVERTURE

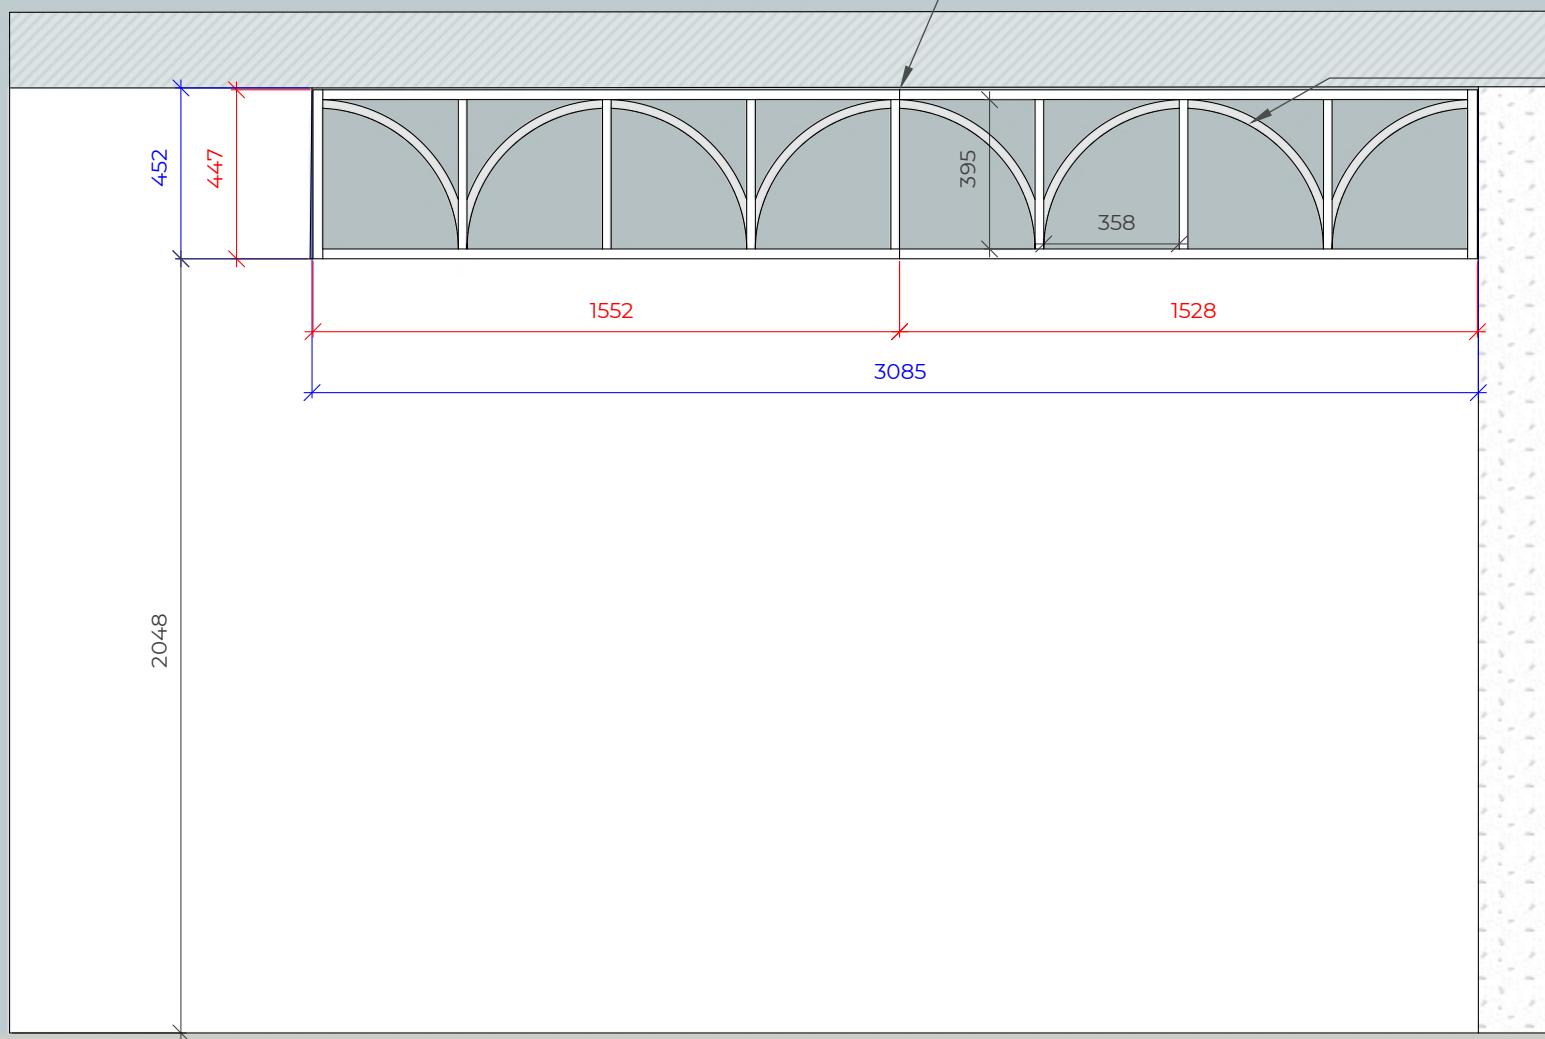

Cotes de FABRICATION
Cotes d'OUVERTURE

Relevé de cotes:

H₁ = 3088

H₂ = 3088

Aplomb:
C1: 31,9
C2: 31,9
C3: 32,1
C4: 32,1

L₁ = 4510

L₂ = 4510

L₃ = 4500

L₄ = 4500

L₅ = 2325


L₆ = 2325

L₇ = 2325

Epaisseur cloison : 80 mm

Nature cloison : Mâchefer

Commentaires :

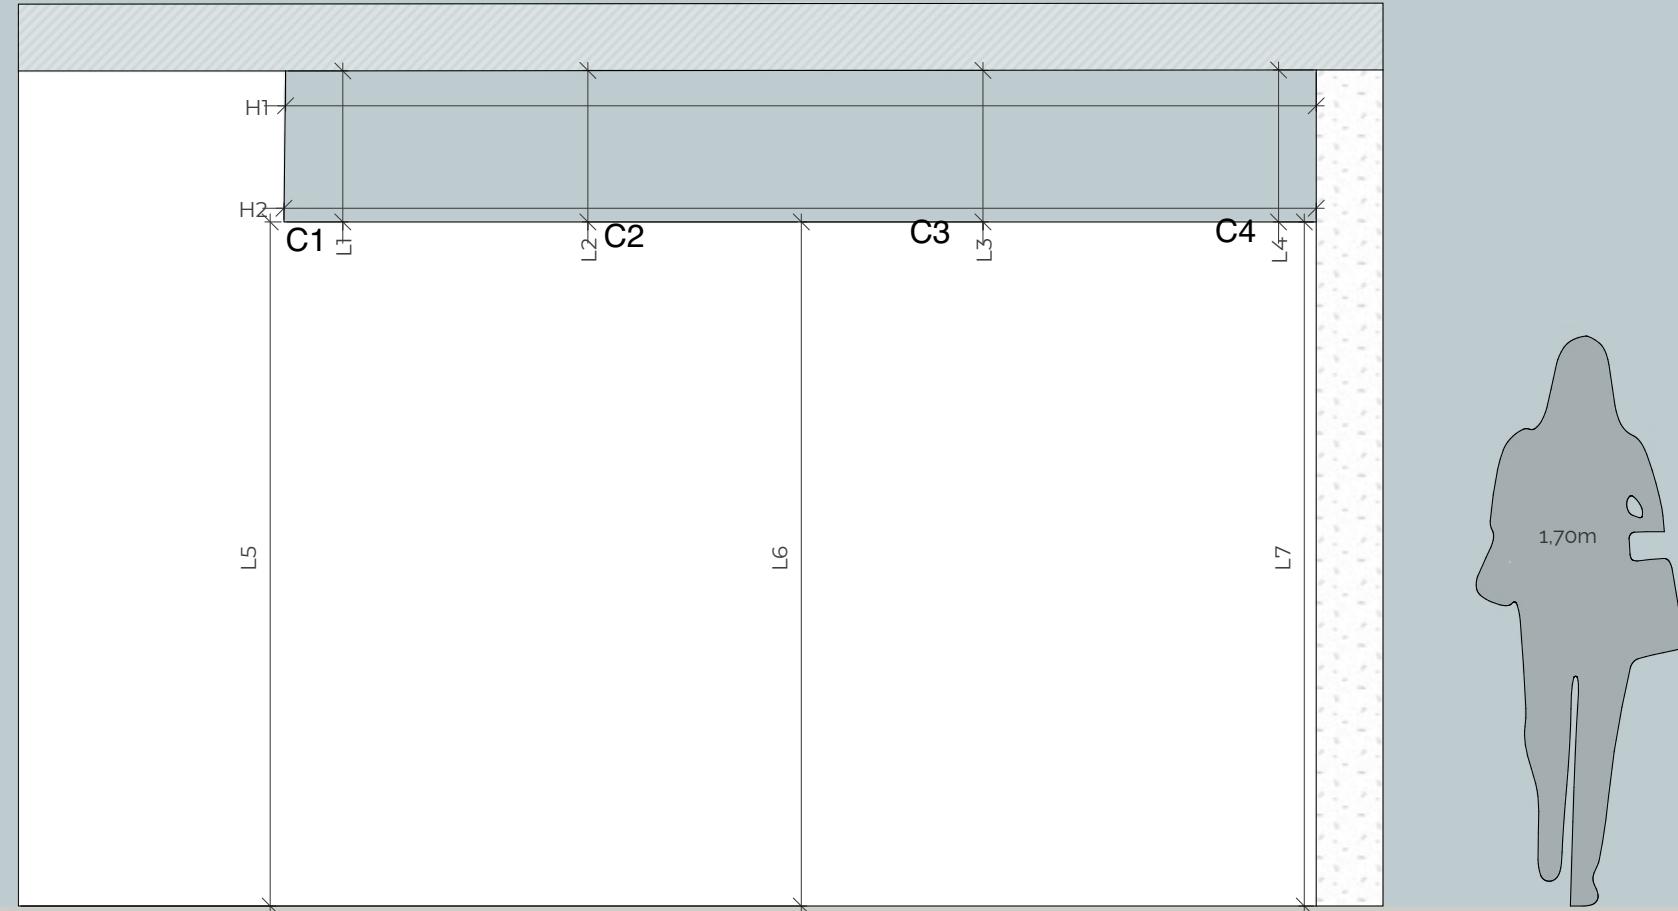

Cotes de FABRICATION
Cotes d'OUVERTURE