


Vue coté couloir vers  
le bureau

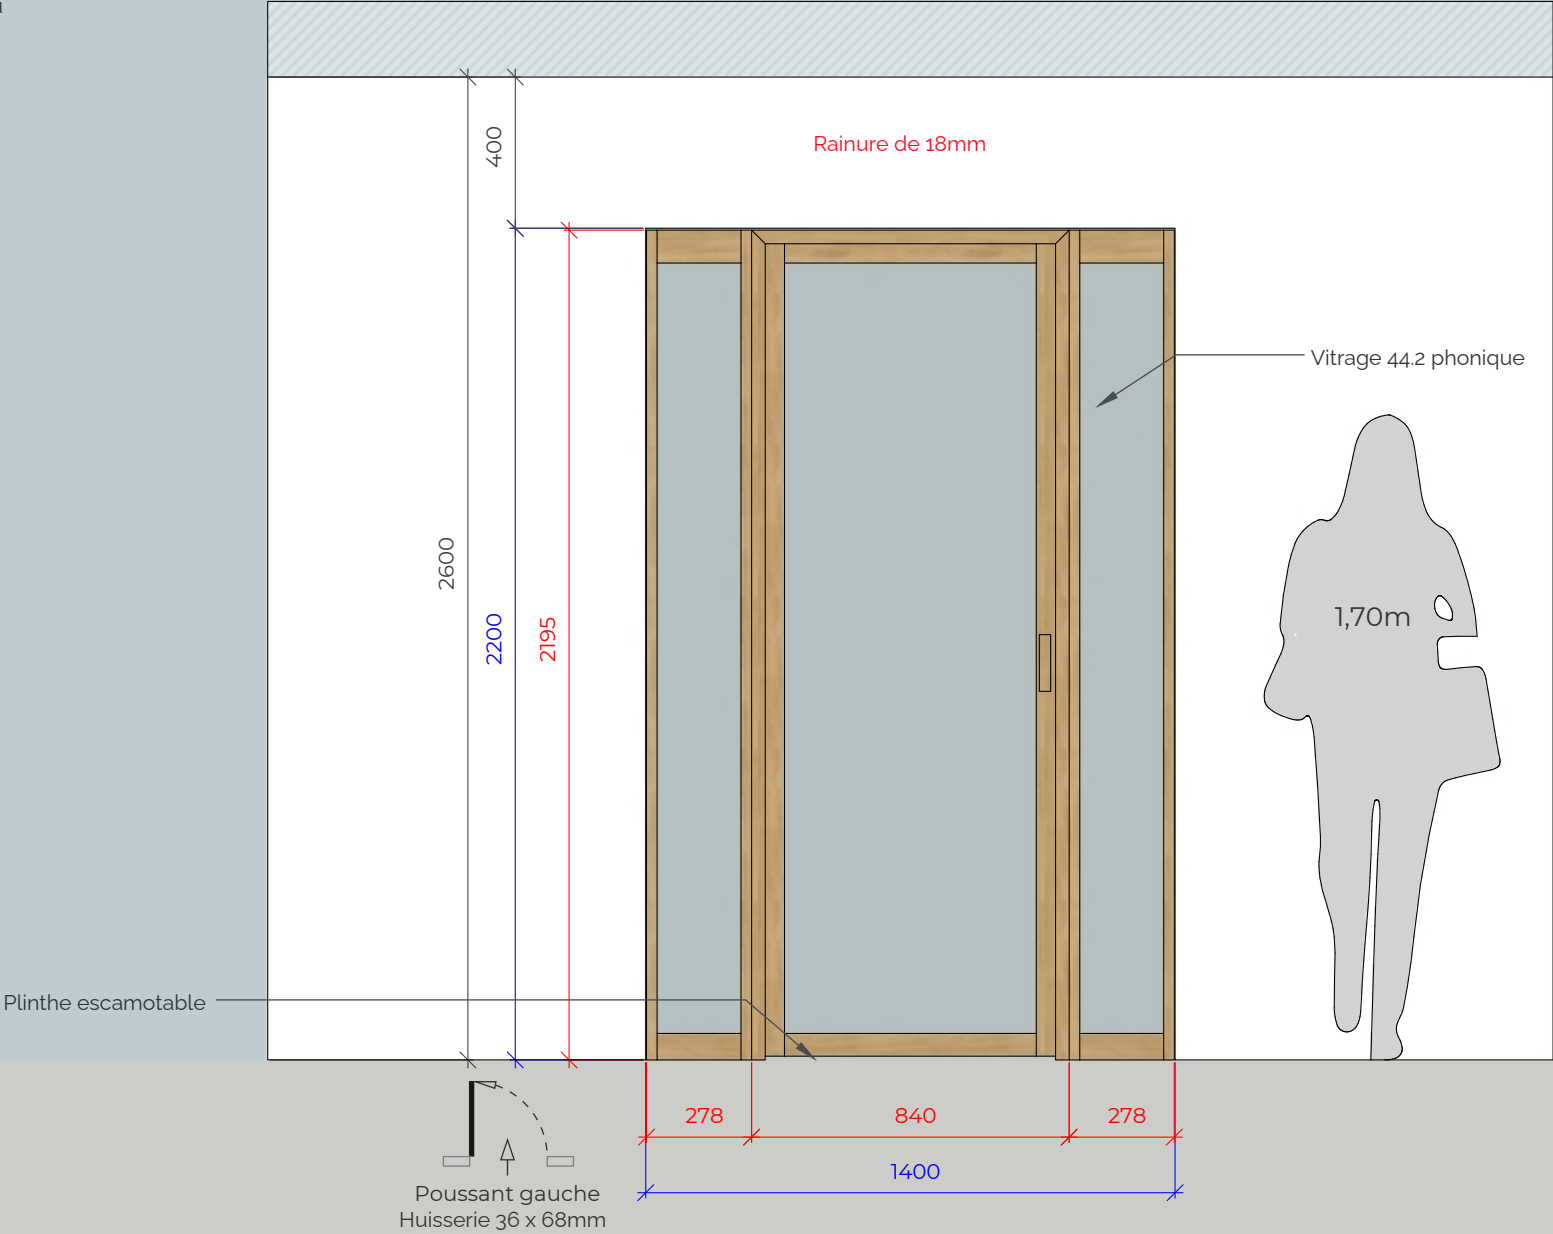

Cotes de FABRICATION  
Cotes d'OUVERTURE

Vue coté couloir vers  
le bureau

Relevé de cotes:

- H1 =

2803
- H2 =

590
- H3 =

2208
- H4 =

2211
- H5 =

590
- H6 =

2210
- H7 =

2803
- L1 =

1413
- L2 =

1413
- L3 =

1415

Epaisseur cloison :


90

Nature cloison :

Cloison dur


Commentaires :

Texte

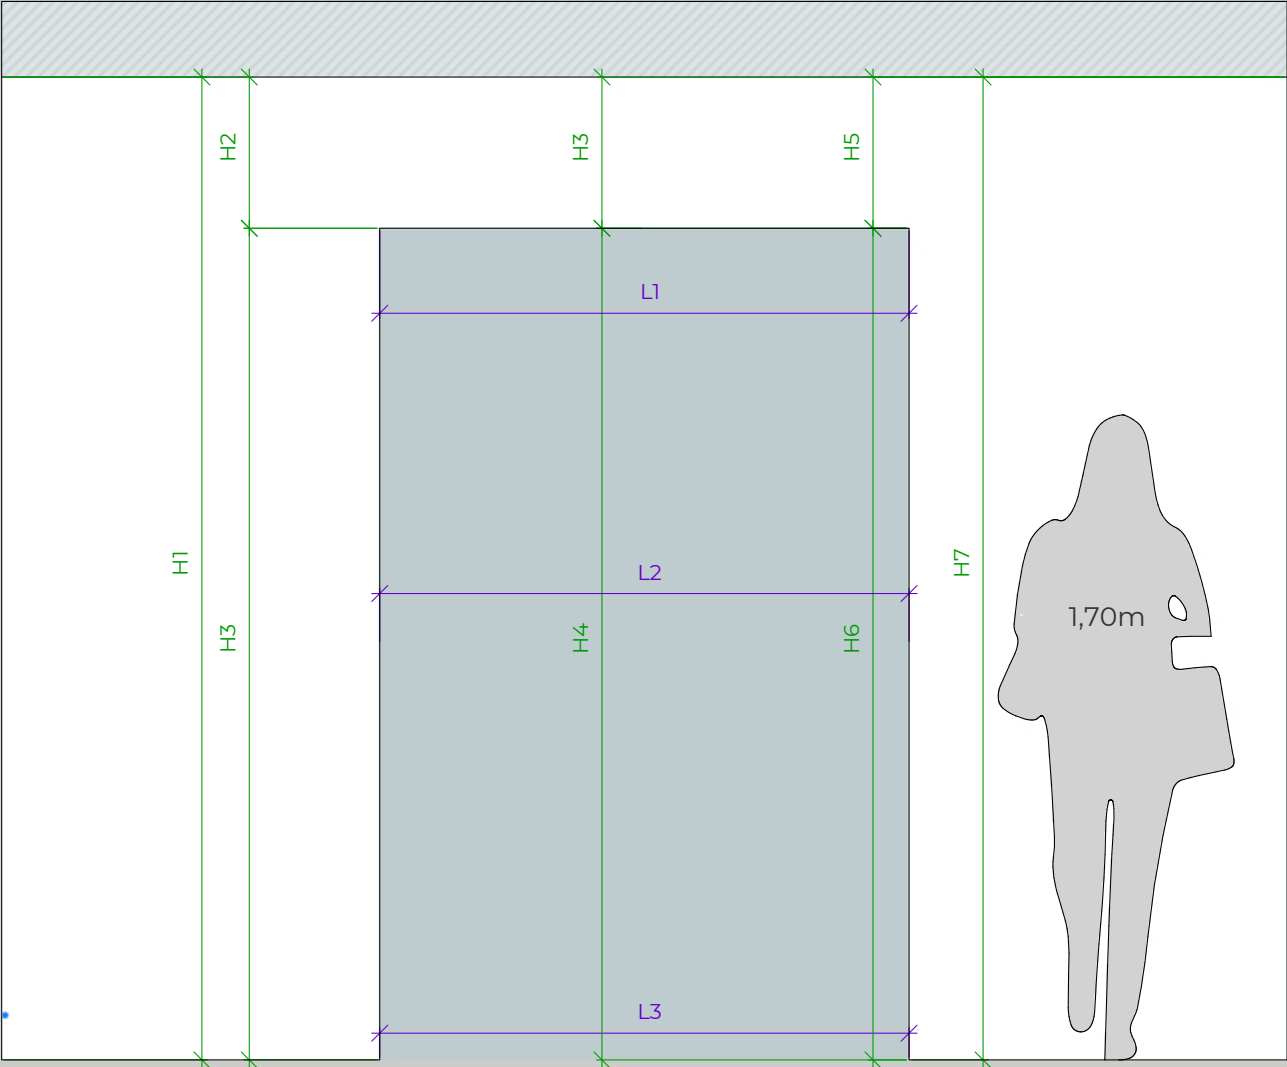

Cotes de FABRICATION  
Cotes d'OUVERTURE

Vue coté couloir vers  
le salon

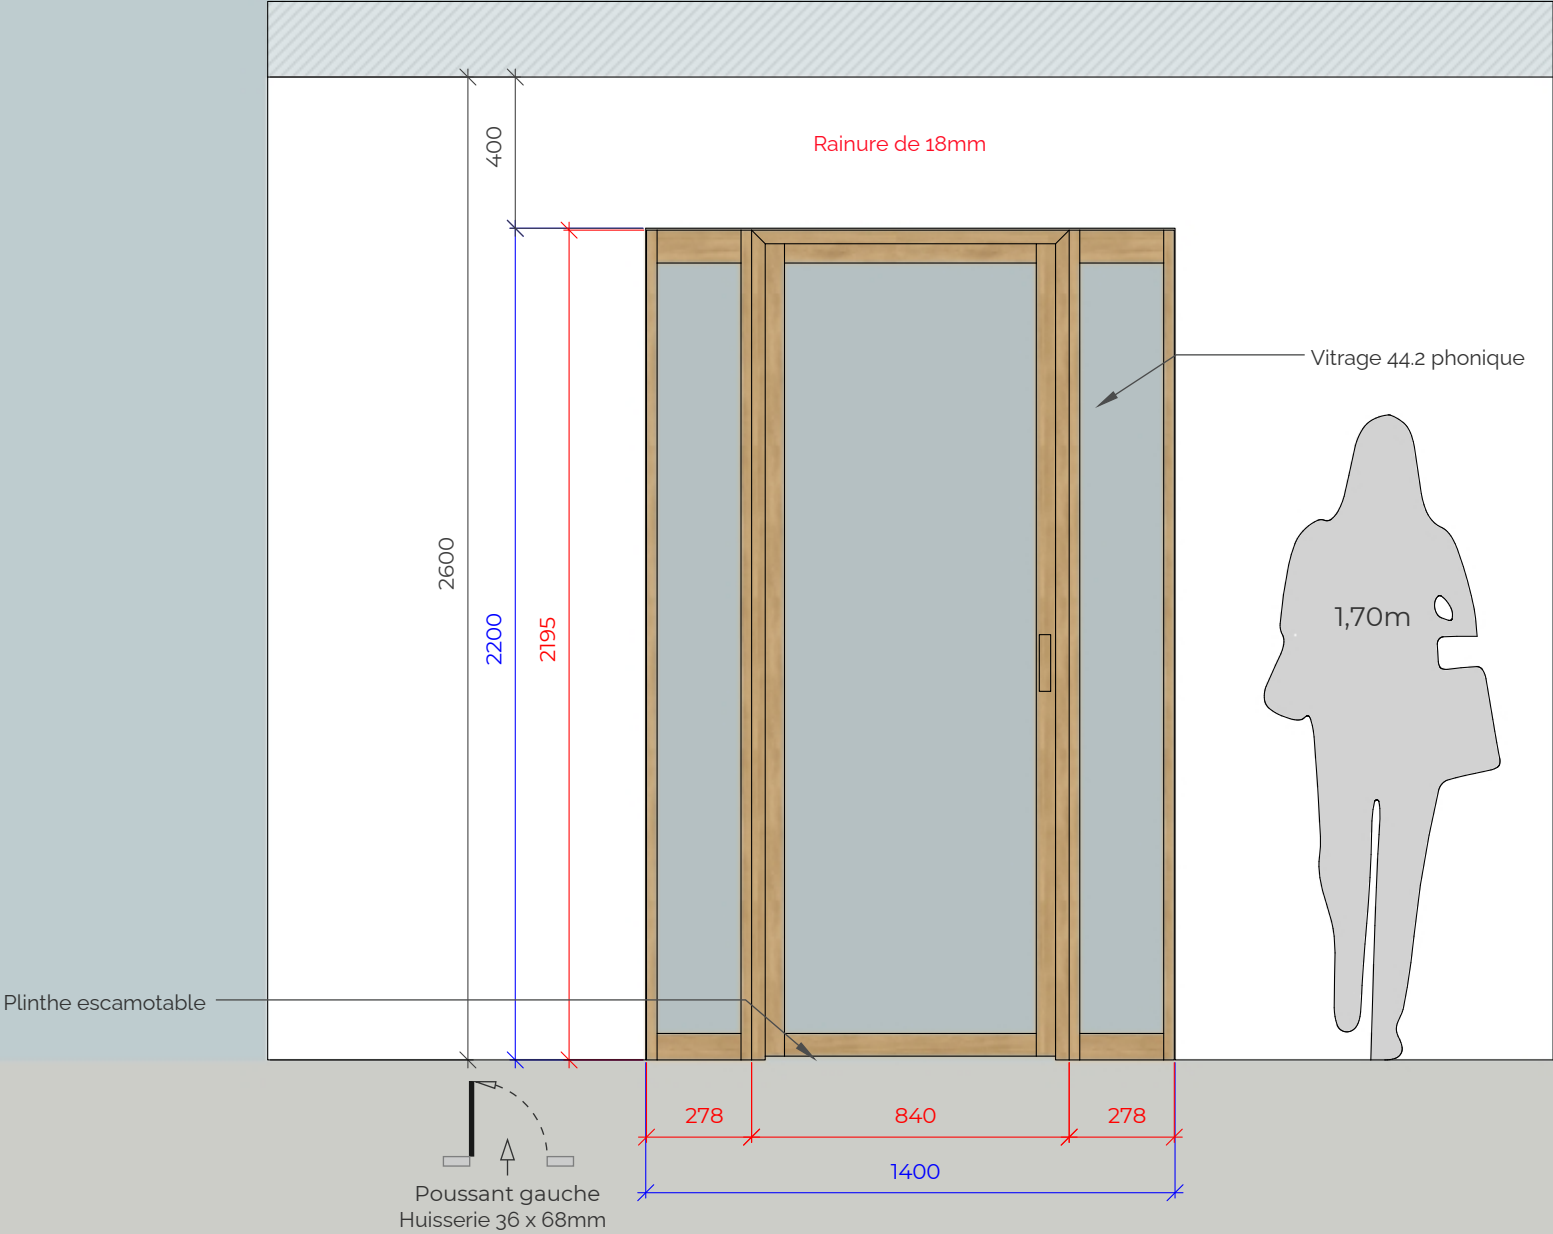

Cotes de FABRICATION  
Cotes d'OUVERTURE


Vue coté couloir vers le bureau

Relevé de cotes:

H1 = 2781  
H2 = 580  
H3 = 2203  
H4 = 2200  
H5 = 580  
H6 = 2198  
H7 = 2781

L1 = 1390  
L2 = 1387  
L3 = 1385

Epaisseur cloison : 85  
Nature cloison : Cloison dur  
Commentaires : pas d'apl

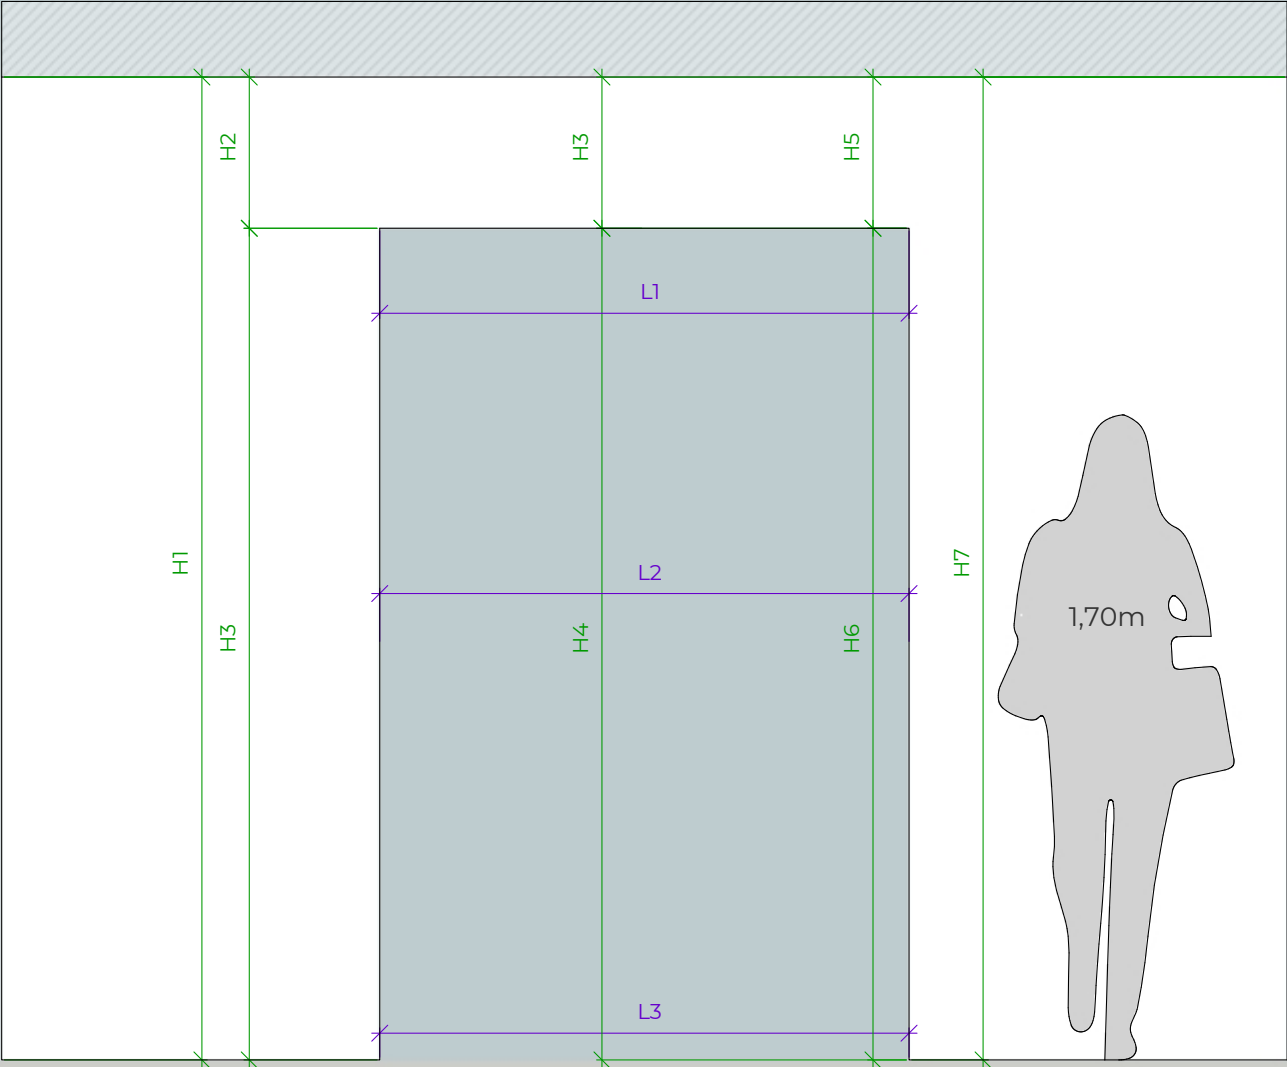

Cotes de FABRICATION  
Cotes d'OUVERTURE