


Cotes de FABRICATION
Cotes d'OUVERTURE

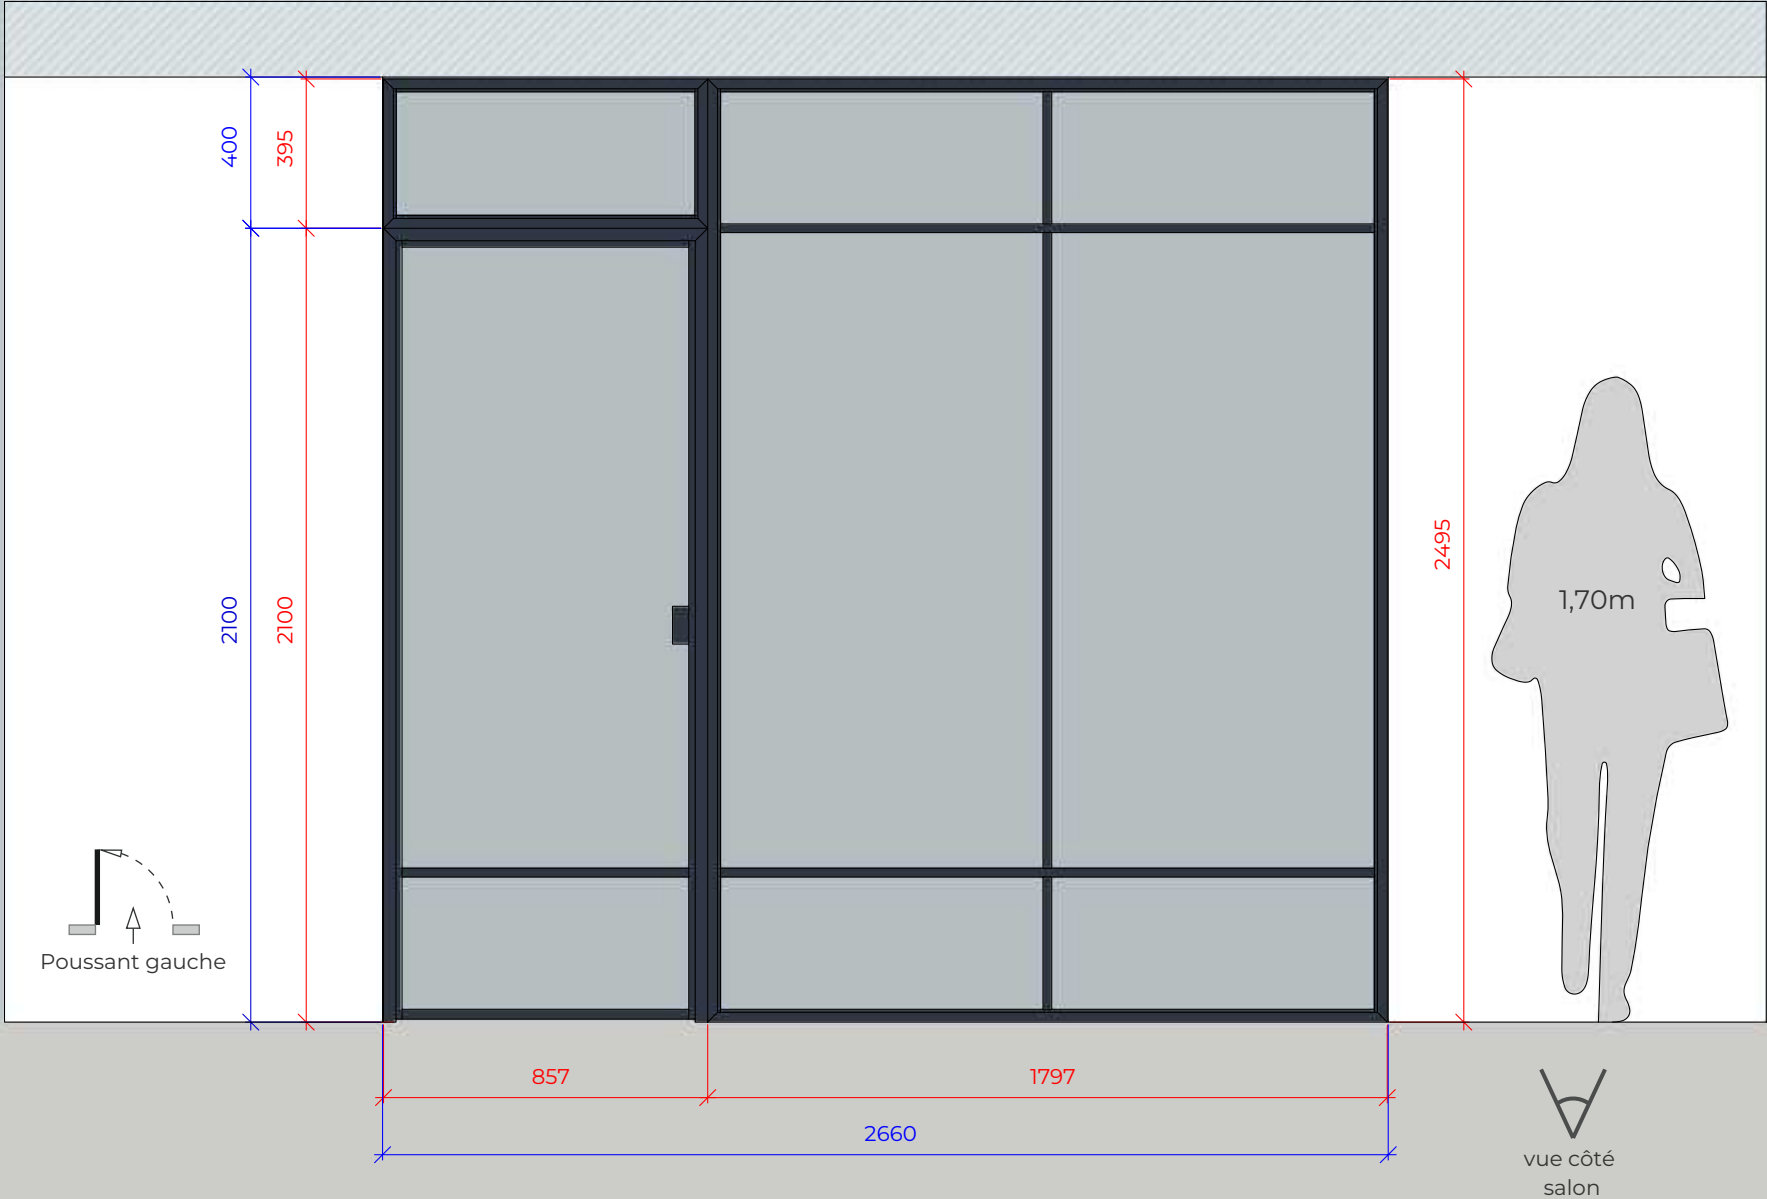

Cotes de FABRICATION
Cotes d'OUVERTURE

Relevé de cotes :

H1 = 2509

H2 = 2512

H3 = 2512

H4 = 2515

L1 = 2659

L2 = 2662


L3 = 2662

L4 = 2660

Epaisseur cloison: 50

Nature cloison: Placo alvéolaire

Commentaire : Sol
Pas de niveau

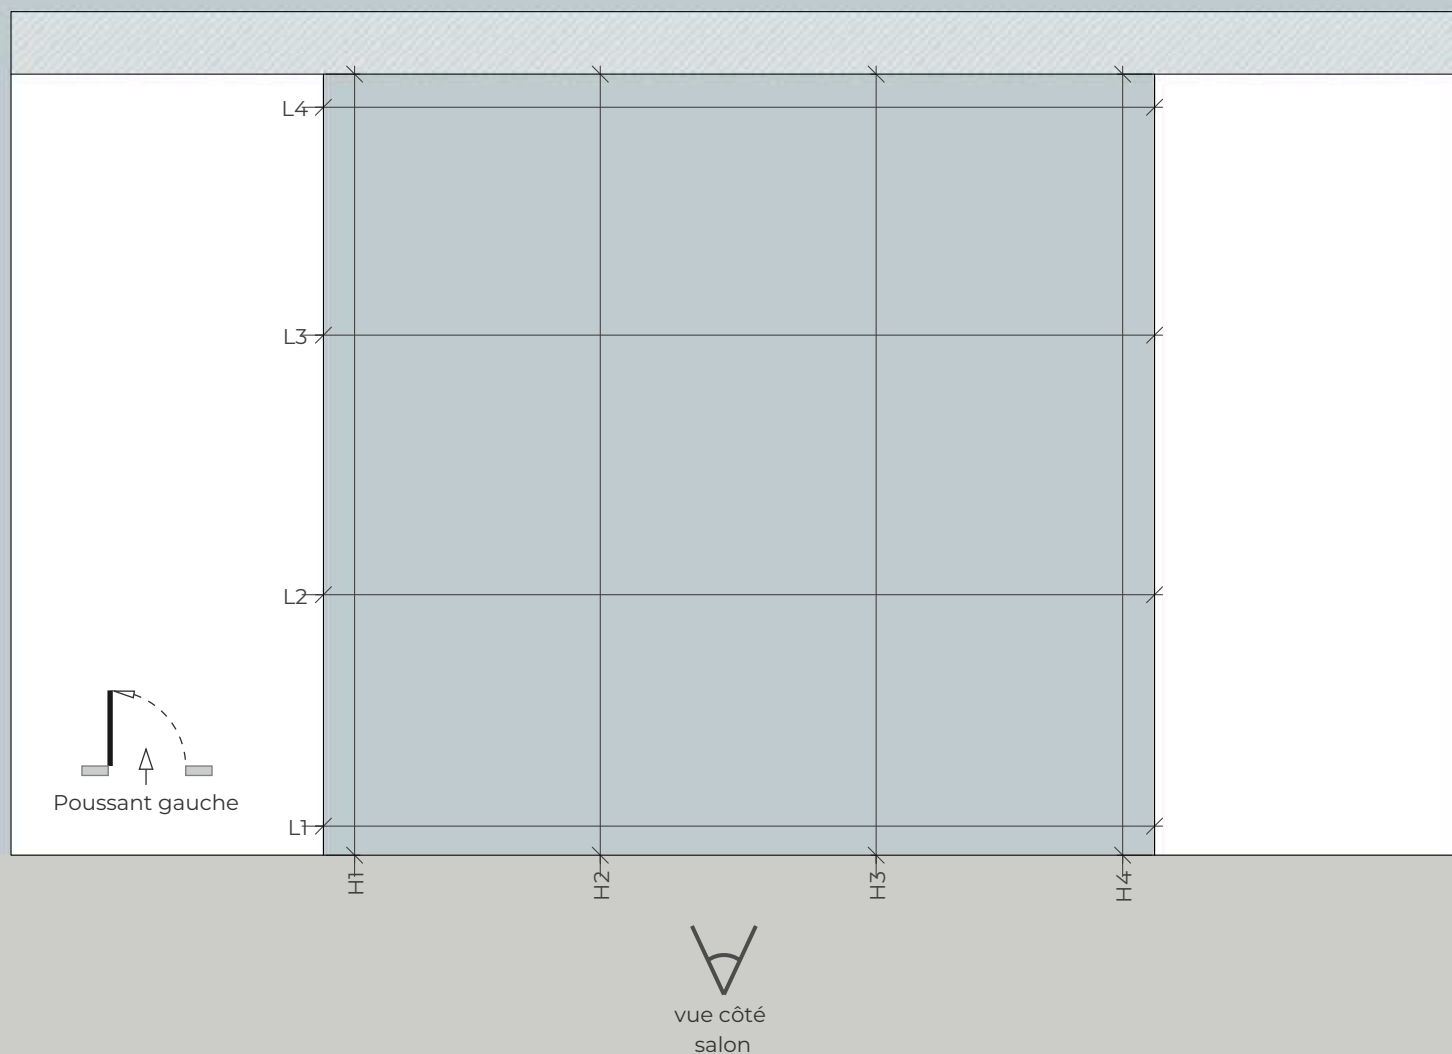

IMPORTANT

Eléments lourds et volumineux, s'assurer de la bonne accessibilité et vérifier les mesures de passage de portes, escaliers ...

Cotes de FABRICATION
Cotes d'OUVERTURE