


IMPORTANT

Eléments lourds et volumineux, veuillez à prendre les dispositions nécessaires pour pouvoir réceptionner et manipuler les verrières.

S'assurer de la bonne accessibilité et vérifier les mesures de vos passage de portes, escaliers, ascenseur... Pour rappel, nos verrières sont livrées au rez de chaussée, pas de porte.

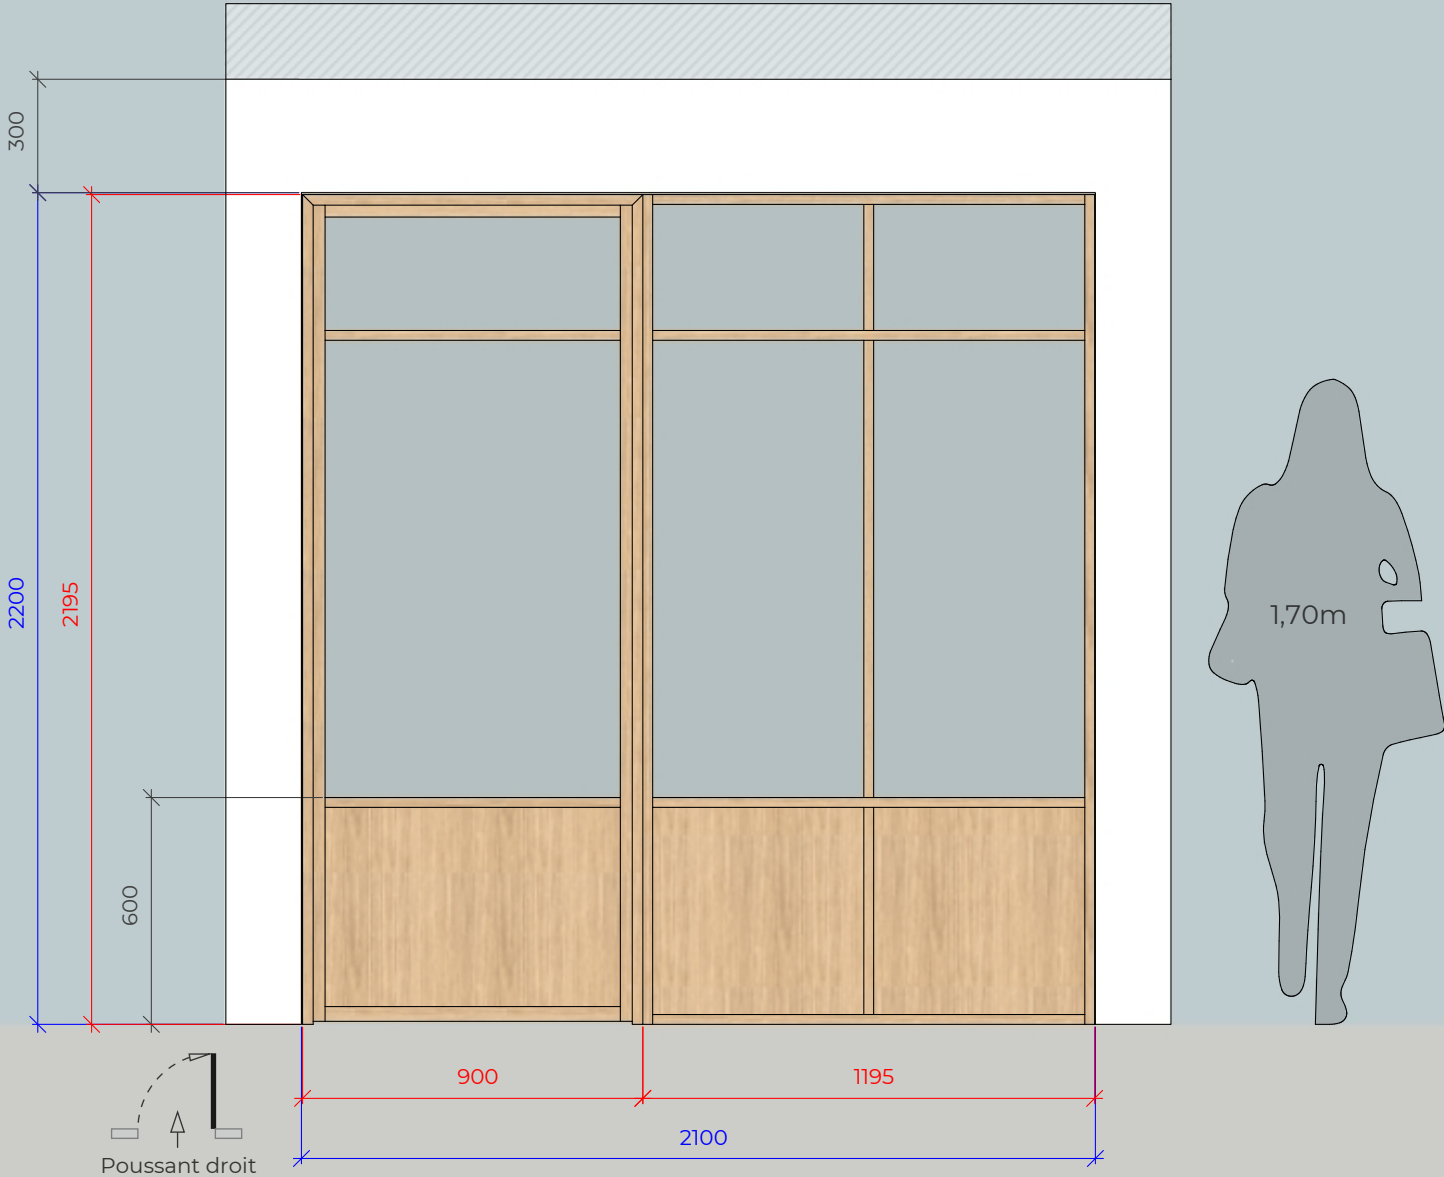


Cotes de FABRICATION
Cotes d'OUVERTURE

IMPORTANT

Eléments lourds et volumineux, veuillez à prendre les dispositions nécessaires pour pouvoir réceptionner et manipuler les verrières.

S'assurer de la bonne accessibilité et vérifier les mesures de vos passage de portes, escaliers, ascenseur... Pour rappel, nos verrières sont livrées au rez de chaussée, pas de porte.

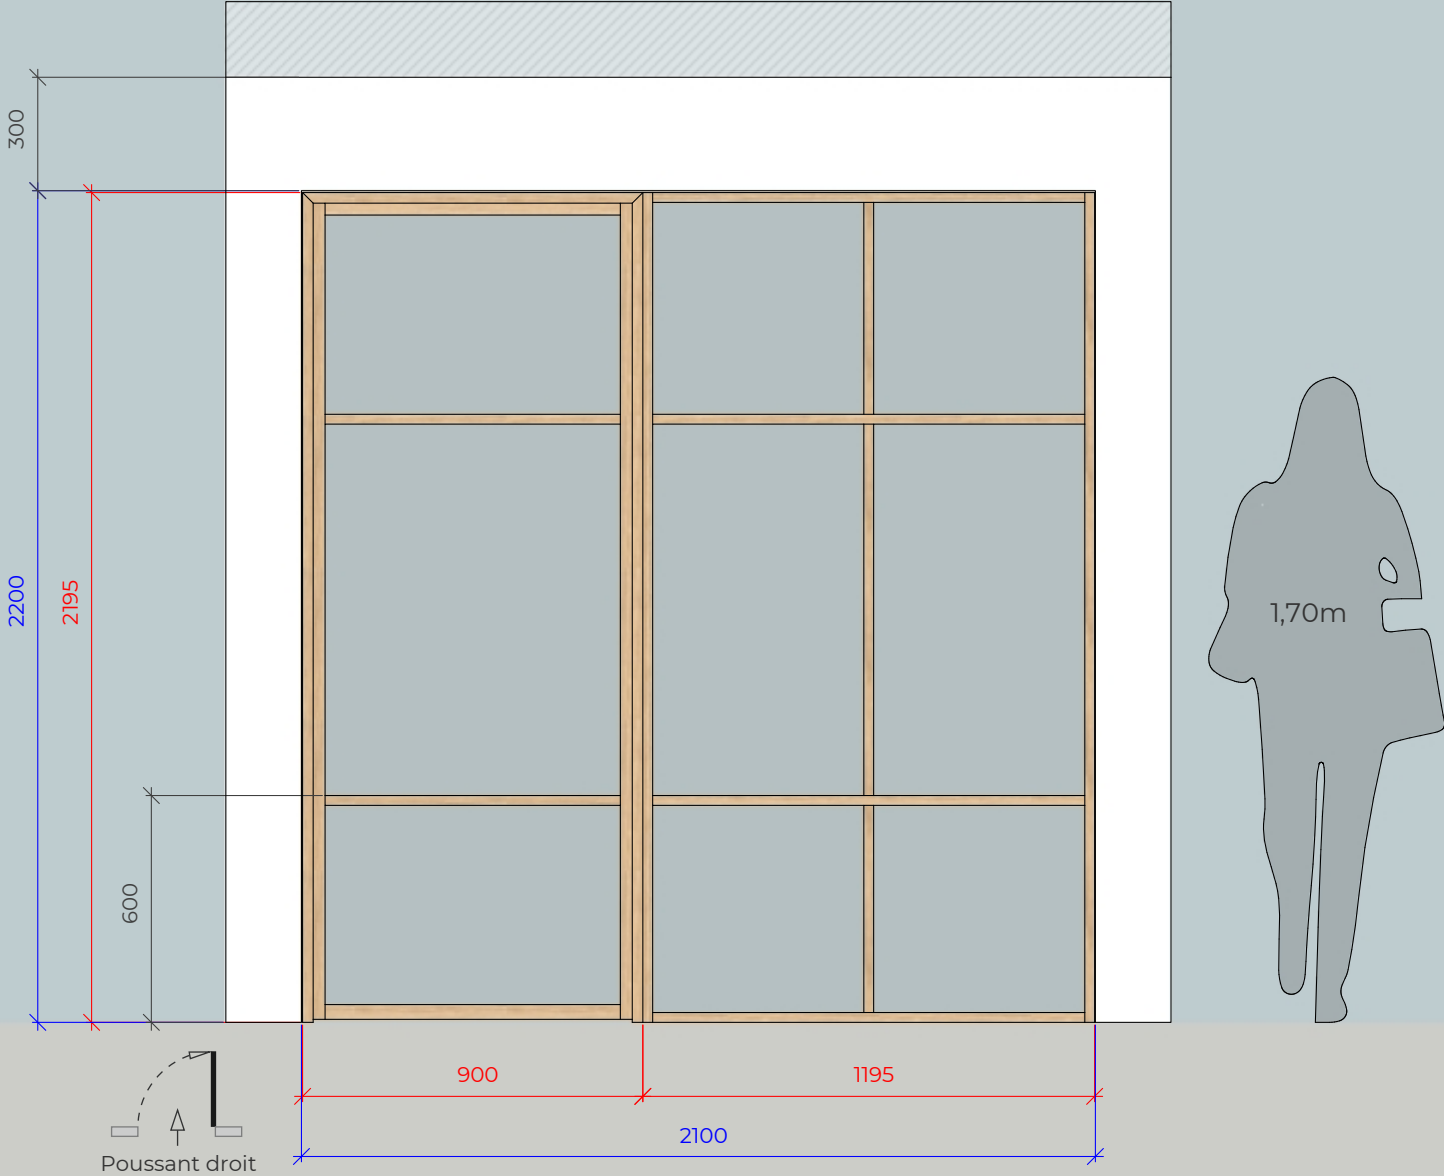

Cotes de FABRICATION
Cotes d'OUVERTURE

Relevé de cotes:

- H1 =

295
- H2 =

2185
- H3 =

295
- H4 =

2185
- H5 =

295
- H6 =

2183
- H7 =

295
- H8 =

2185
- L1 =

2099
- L2 =

2099
- L3 =

2100
- L4 =

2100

Epaisseur cloison :


155

Nature cloison :

aco BETC

Commentaires :

Texte

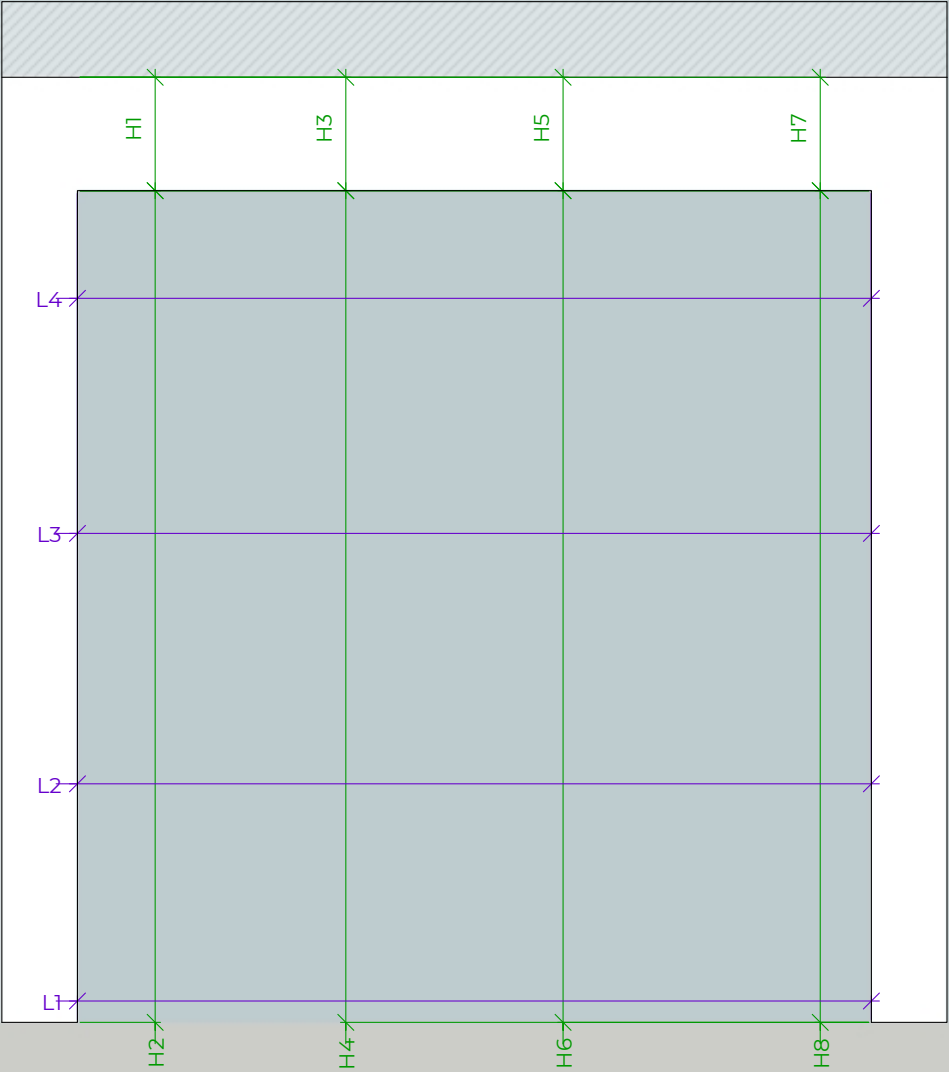

Cotes de FABRICATION
Cotes d'OUVERTURE